


LATO CORTILE

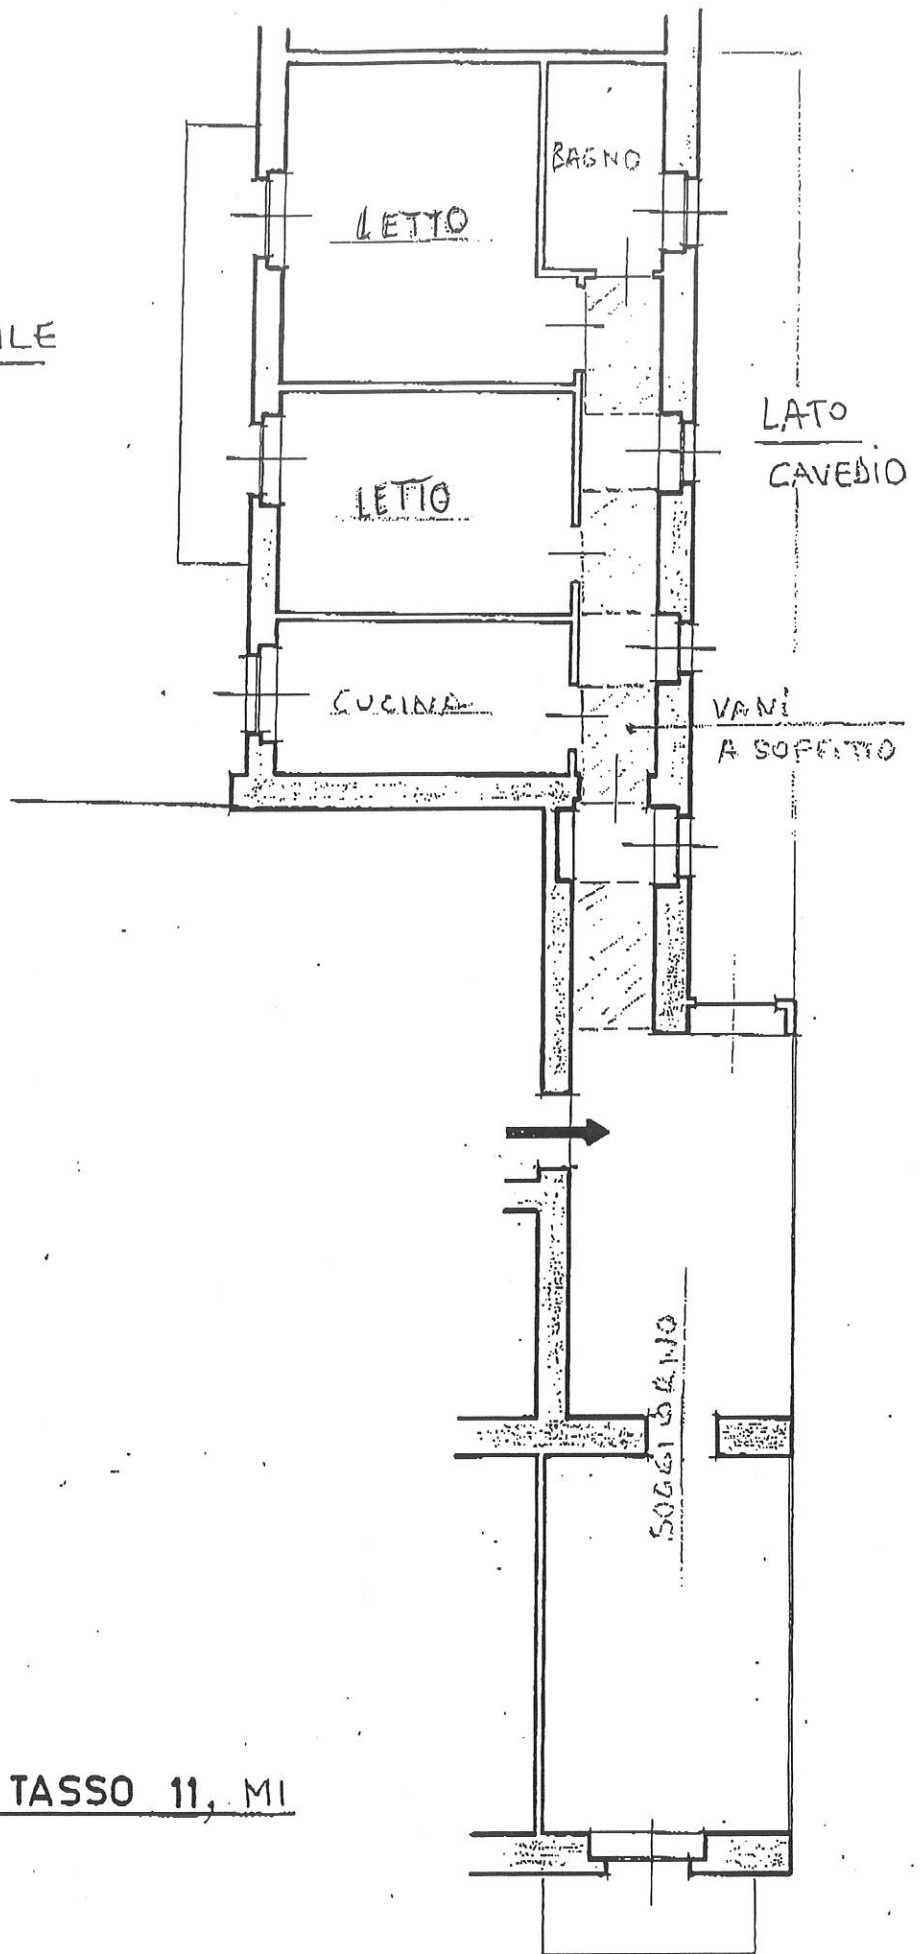

LATO CAVEDIO

VANI
A SOFFITTO

SOGGIORNO

10.9.98

STABILE DI VIA TASSO 11, MI

LATO VIA T. TASSO 11-